


المملكة المغربية  
ROYAUME DU MAROC  
وزارة اعادة التراب الوطني والتعمير  
و الإسكان و سيطرة المدينة  
MINISTRE DE L'AMENAGEMENT DU TERRITOIRE NATIONAL  
DE L'URBANISME, DE L'HABITAT ET DE LA POLITIQUE DE LA VILLE  
ولاية جهة الرباط - سلا - القنيطرة  
WILAYA DE LA REGION DE RABAT - SALE - KENITRA  
صالة سلا  
PREFECTURE DE SALE  
جماعة سلا  
COMMUNE DE SALE  
مقاطعة باب لمريسة  
ARRONDISSEMENT BAB LAMRISSA  
الوكالة الحضرية للرباط - سلا  
AGENCE URBAINE DE RABAT - SALE

تصميم التهيئة للمدينة العتيقة لسلا  
PLAN D'AMENAGEMENT  
DE LA MEDINA DE SALE

CTA : 30060004  
REF : 13/2012  
EC : 13/2012  
PLAQUE  
ECHALE  
1/2000  
DATE:  
AOUT 2018

PLAN APPROUVE PAR DECRET N° 2.18.796 du 29 octobre 2018  
PUBLIE AU BULLETIN OFFICIEL SOUS LE N° 4722 du 1 novembre 2018  
VISE PAR LA DIRECTRICE GENERALE  
DE L'AURSEN :  
الوكالة الحضرية للرباط - سلا  
HEBEC URBANISME COORDONATEUR  
HEBEC URBANISME  
141 05 27 22 55 85  
141 05 27 22 55 85

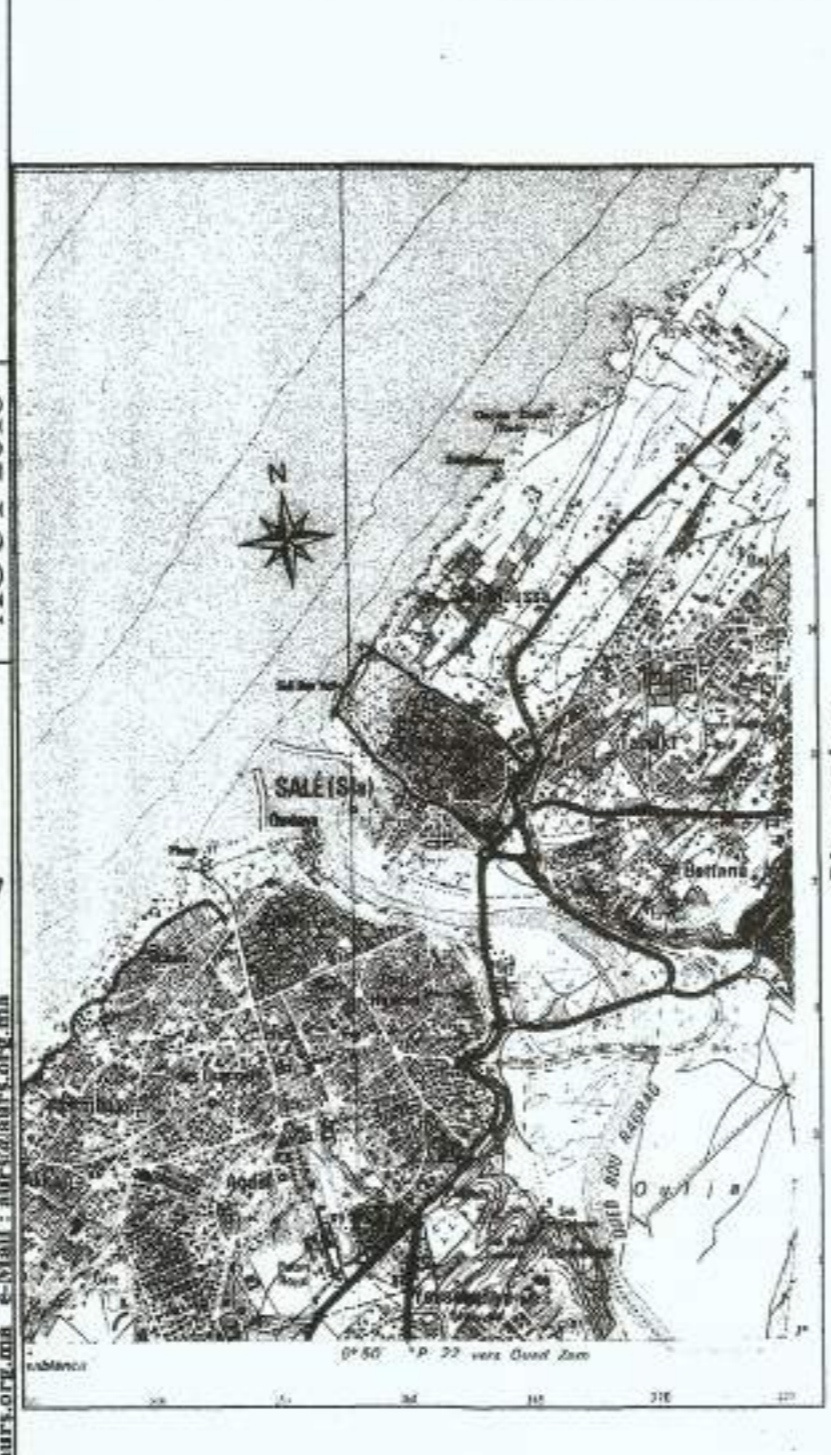

Situation

**Légende**

[Symbol]	PERIMETRE D'AMENAGEMENT
[Symbol]	LIMITE DE SECTEURS
[Symbol]	REMPARTS BORGES ET PORTES
[Symbol]	CONSTRUCTION PROPOSEE AU CLASSEMENT ET RESTAURATION
[Symbol]	SECTEUR TRADITIONNEL A RESTAURER
[Symbol]	SECTEUR NEO-TRADITIONNEL A REHABILITER
[Symbol]	SECTEUR NEO-ANDALOU A PRESERVER
[Symbol]	SECTEUR MODERNE A RENOVER
[Symbol]	CONSTRUCTION A DEBENSIFIER
[Symbol]	CONSTRUCTION A CONSOLIDER
[Symbol]	CONSTRUCTION A CONFORTER A ETAYER OU A DEMOUR
[Symbol]	SERVITUDE NON AEDIFICANDI
[Symbol]	SERVITUDE NON ALTUS TOLLENDI
[Symbol]	MONUMENT A RECONSTRUIRE
[Symbol]	ZONE DE FOUILLES ARCHEOLOGIQUES
[Symbol]	ORDONNANCEMENT ARCHITECTURAL
[Symbol]	AXE D'ACTIVITES
[Symbol]	COUVERTURE DE RUE EXISTANTE (SABA)
[Symbol]	FONTAINE PUBLIQUE
[Symbol]	TOILETTE PUBLIQUE
[Symbol]	MOSQUEE
[Symbol]	MAUSOLEES
[Symbol]	ZAOUJAS
[Symbol]	SYNAGOGUE
[Symbol]	ECOLE PRIMAIRE / COLLEGE / LYCEE / MSID
[Symbol]	ADMINISTRATION
[Symbol]	CENTRE DE SANTE
[Symbol]	RESEAU SOUQUIER COUVERT
[Symbol]	RESEAU SOUQUIER AVEC AUVENT
[Symbol]	CENTRE COMMERCIAL
[Symbol]	EQUIPEMENT D'INTERET GENERAL
[Symbol]	EQUIPEMENT SOCIO-CULTUREL
[Symbol]	ESPACE VERT
[Symbol]	PLACE PUBLIQUE
[Symbol]	PARC DE STATIONNEMENT EN SURFACE ET SOUTERRAIN
[Symbol]	CIMETIERE MUSULMAN
[Symbol]	RESERVE D'EQUIPEMENT
[Symbol]	ZONE PROJET ZP1-ZP2-ZP3-ZP4-ZP5
[Symbol]	ELARGISSEMENT DE VOIE

